

FÖRKLARINGAR

MÅTT I MM




EI30 BRANDCELLSGRÄNS

UTRYMNINGSVÄG

BRANDPOST INFÄLLD I VÄGG

BRANDPOST UTANPÅLIGGANDE

HANDBRANDSLÄCKARE

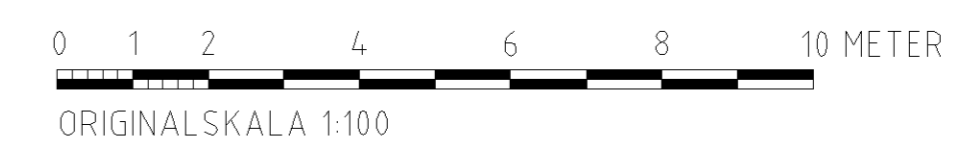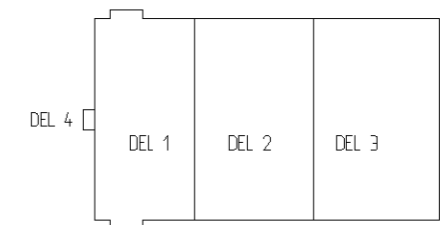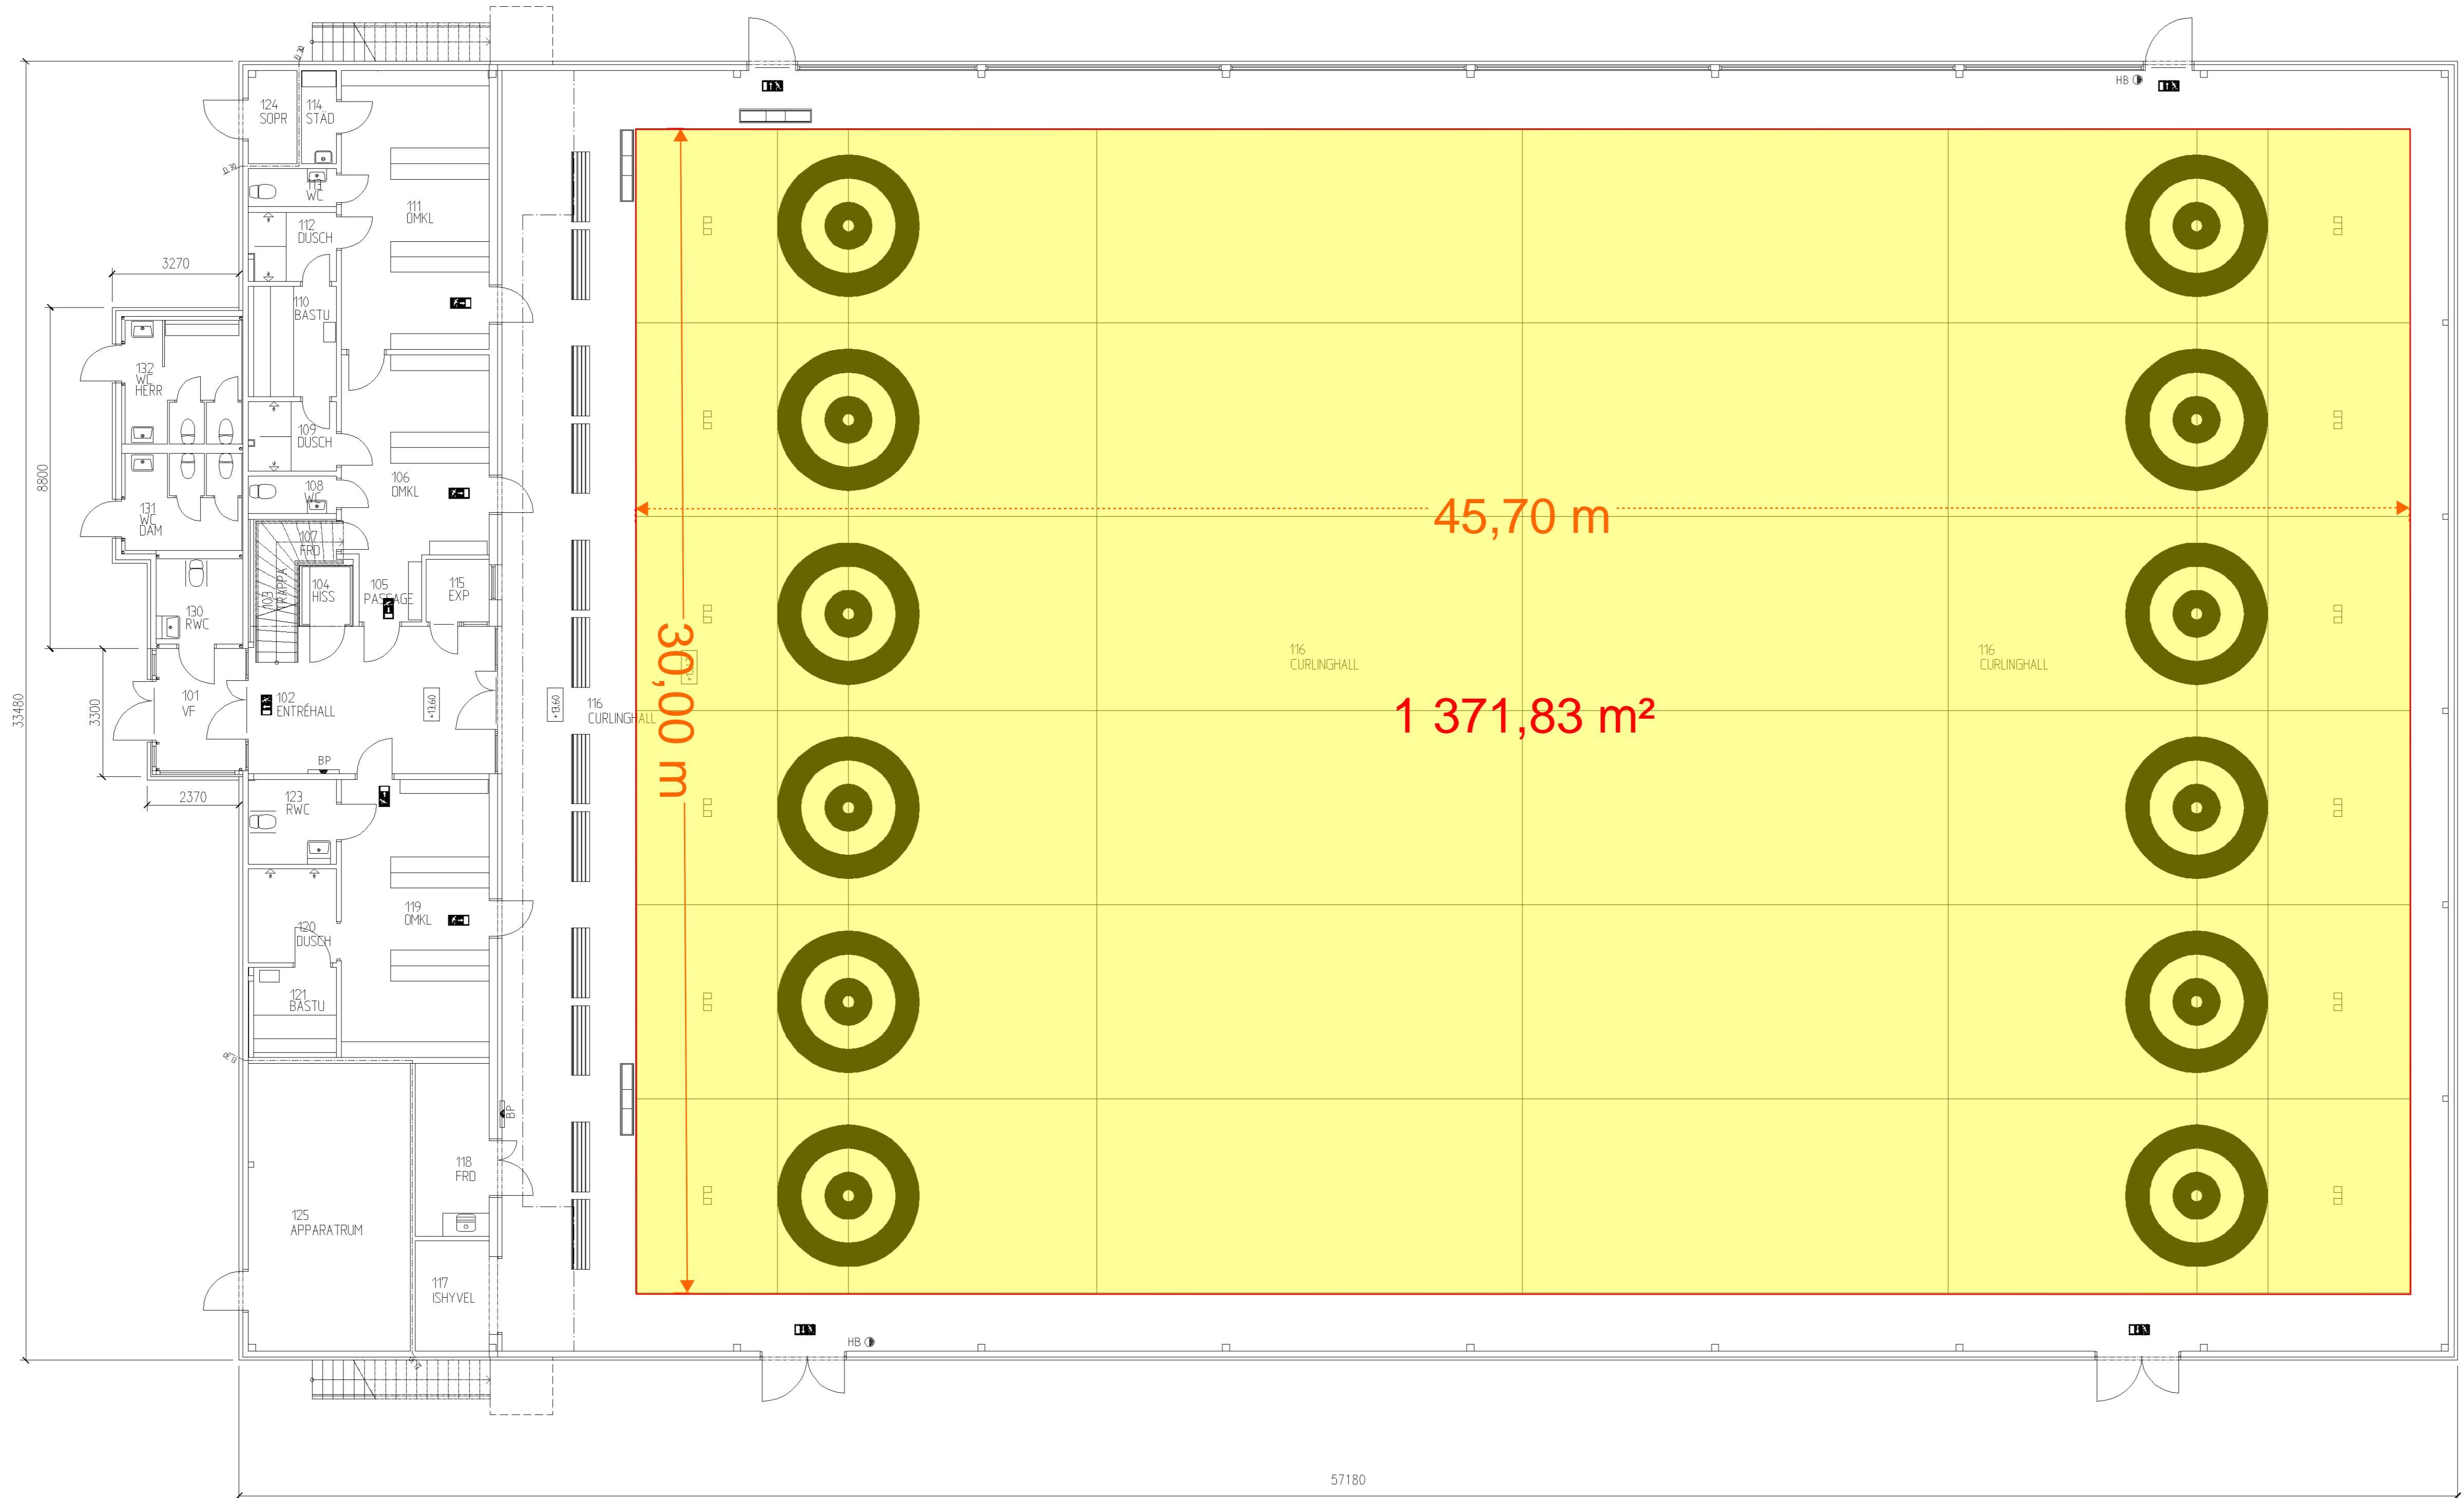

BET	ANT	ÄNDRINGEN AVSER	DATUM	SIGN
FÖRVALTNINGSRITNING				
UMEÅ KOMMUN				
DEL AV UMEÅ 5:1				
NYBYGGNAD CURLINGHALL				
K	WSP Arkitektur	090-70 31 00	090-14 29 02	
V	WSP Byggprojektering	090-70 31 00	090-14 29 02	
E	WSP VVS-teknik	090-70 31 00	090-14 29 02	
M	EKAB Elkonsult AB	090-14 20 70	090-13 85 61	
KY	WSP Samhällsbyggnad	090-70 31 00	090-14 29 02	
	Umeå Projekt Team	090-888 82 40	090-xx xx xx	
UPPDRAG NR	1010 1734	RITAD	TBD/MNR	HANDLÄGGARE
DATUM	2009-05-18	ANSVARIG	S-O LARSSON	
DRAGONENS IDROTTSCENTRUM				
PLAN 1				
SKALA	1:100	NUMMER	A40_0302	BET
	1:200			